



ПЛАН НА ОТМ. -3,400

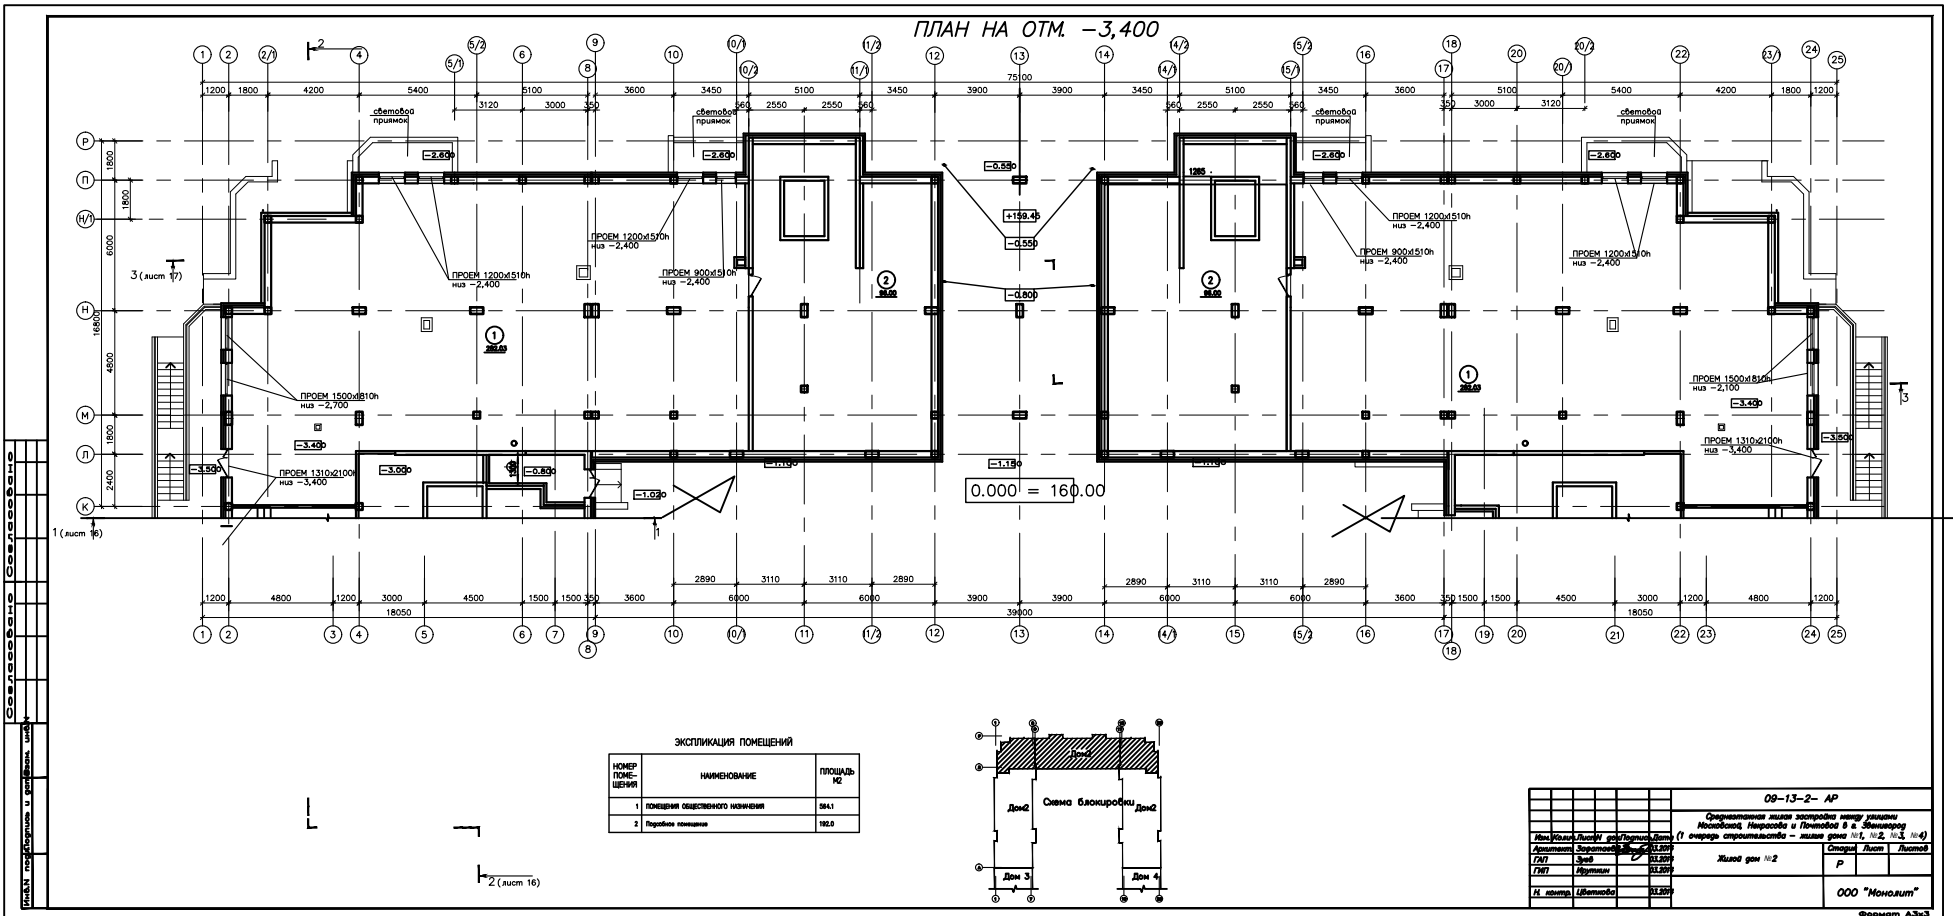

ЭКСПЛИКАЦИЯ ПОМЕЩЕНИЙ

НОМЕР ПОМЕЩЕНИЯ	НАИМЕНОВАНИЕ	ПЛОЩАДЬ кв
1	помещение общественного назначения	564,1

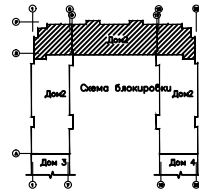

09-13-2-AP			
			000 "Монолит"